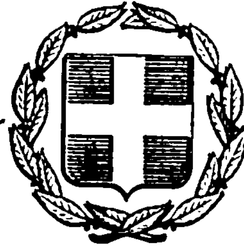


ΕΦΗΜΕΡΙΣ ΤΗΣ ΚΥΒΕΡΝΗΣΕΩΣ
ΤΗΣ ΕΛΛΗΝΙΚΗΣ ΔΗΜΟΚΡΑΤΙΑΣ

ΕΝ ΑΘΗΝΑΙΣ ΤΗι 13 ΦΕΒΡΟΥΑΡΙΟΥ 1981 | ΤΕΥΧΟΣ ΤΕΤΑΡΤΟΝ | ΑΡΙΘΜΟΣ ΦΥΛΛΟΥ 94

ΠΕΡΙΕΧΟΜΕΝΑ

ΑΠΑΛΛΟΤΡΙΩΣΕΙΣ

ΑΠΟΦΑΣΕΙΣ

ΑΠΑΛΛΟΤΡΙΩΣΕΙΣ

ΑΠΟΦΑΣΕΙΣ

Ἀριθ. Π. 60/8 (1)

Περὶ ἀναγκαστικῆς ἀπαλλοτριώσεως ἀκινήτου στὴν Ἄρτα γιὰ ἀρχαιολογικοὺς σκοπούς.

ΟΙ ΥΠΟΥΡΓΟΙ
ΟΙΚΟΝΟΜΙΚΩΝ ΚΑΙ
ΠΟΛΙΤΙΣΜΟΥ ΚΑΙ ΕΠΙΣΤΗΜΩΝ

Ἔχοντας ὑπόψη:

1. Τὶς διατάξεις τοῦ Ν.Δ/τος 797/1971 «περὶ ἀναγκαστικῶν ἀπαλλοτριώσεων», σὲ συνδυασμὸ μὲ τὶς διατάξεις τοῦ Β. Δ/τος ἀριθ. 139/1971 «περὶ τῆς ἁρμοδιότητος τῶν νομαρχῶν πρὸς κήρυξιν ἀναγκαστικῶν τινων ἀπαλλοτριώσεων».

2. Τὶς διατάξεις τοῦ ἄρθρου 1 τοῦ Νόμου Β.Ρ.Ξ.Ζ./1893 «περὶ ἀναγκαστικῆς ἀπαλλοτριώσεως ἀκινήτων πρὸς συντήρησιν ἢ ἀνεύρεσιν ἀρχαιοτήτων».

3. Τὸ ἀπὸ 27.2.1980 ἀπόσπασμα πρακτικοῦ ἀπὸ τὴ συνεδρίαση τοῦ Ἀρχαιολογικοῦ Συμβουλίου τοῦ Κράτους ἀριθ. 4/29.1.80.

4. Τὴν κοινὴ ἀπόφαση τοῦ Πρωθυπουργοῦ καὶ Ὑπουργοῦ τῶν Οἰκονομικῶν ἀριθ. Δ. 2652/66/20.5.80 (ΦΕΚ 497/28.5.80 τ. Β') «περὶ ἀναθέσεως ἁρμοδιοτήτων στοὺς Ὑφυπουργοὺς Οἰκονομικῶν», ἀποφασίζουμε:

Κηρύσσουμε τὴν ἀναγκαστικὴ ἀπαλλοτρίωση ἀκινήτου, λόγω δημοσίας ὠφελείας, καὶ εἰδικότερα, γιὰ τὴ διατήρηση, ἀνάδειξη καὶ προβολὴ τοῦ τμήματος τοῦ ἀρχαίου τείχους τῆς Ἀμβρακίας ποὺ ἔχει ἀνακαλυφθεῖ σ' αὐτό, ἐκτάσεως ἐμβαδοῦ 288,60 Μ2 ποὺ βρίσκεται στὴν ὁδὸ Ρωγῶν στὴν Ἄρτα καὶ φαίνεται μὲ τὰ στοιχεῖα Ν-Ξ-Ζ-Η-Θ-Ι-Κ-Λ-Μ-Ν στὸ ἀριθ. 1335/11.6.80 καὶ ὑπὸ κλίμακα 1 : 200 κτηματολογικὸ διάγραμμα καὶ στὸν ἐπ' αὐτοῦ κτηματολογικὸ πίνακα τοῦ Μ. Ξεκαλάκη, θεωρημένα ἀπὸ τὸ Διευθυντὴ Ἀποτυπώσεων καὶ Συντηρήσεως Κτιρίων τοῦ ΤΑΠΑ καὶ ἀντ' αὐτοῦ ἀπὸ τὸν Μιχαὴλ Μαυραΐδη στὶς 12.6.1980.

Στὴν ἔκταση ποὺ ἀπαλλοτριώνεται προβάλλει δικαιώματα κυριότητος ὁ Χρῆστος Ζιώγας.

Ἡ ἀπαλλοτρίωση κηρύσσεται ὑπὲρ τοῦ Δημοσίου καὶ μὲ δαπάνη του.

Ἡ ἀπόφαση αὐτὴ νὰ δημοσιευθεῖ στὴν Ἐφημερίδα τῆς Κυβερνήσεως.

Ἀθῆναι, 12 Ἰανουαρίου 1981

ΟΙ ΥΠΟΥΡΓΟΙ

ΥΦΥΠΟΥΡΓΟΣ ΟΙΚΟΝΟΜΙΚΩΝ — ΠΟΛΙΤΙΣΜΟΥ ΚΑΙ ΕΠΙΣΤΗΜΩΝ

ΠΑΝΑΓΙΩΤΗΣ ΜΠΟΚΟΒΟΣ — ΑΝΔΡΕΑΣ ΑΝΔΡΙΑΝΟΠΟΥΛΟΣ

Ἀριθ. Υ. 2/9 (2)

Περὶ ἀναγκαστικῆς ἀπαλλοτριώσεως ἐκτάσεως στὴν περιοχὴ Ὑμηττοῦ Διαμερίσματος Ἀθηνῶν, γιὰ τὴν ἀνέγερση κτιρίου τοῦ Ἐθνικοῦ Παιδικοῦ Σταθμοῦ Ὑμηττοῦ.

ΟΙ ΥΠΟΥΡΓΟΙ
ΟΙΚΟΝΟΜΙΚΩΝ ΚΑΙ ΚΟΙΝΩΝΙΚΩΝ ΥΠΗΡΕΣΙΩΝ

Ἔχοντας ὑπόψη:

1. Τὶς διατάξεις τοῦ Ν. Δ/τος 797/71 «περὶ ἀναγκαστικῶν ἀπαλλοτριώσεων σὲ συνδυασμὸ μὲ τὶς διατάξεις τοῦ Β. Δ/τος 139/71 «περὶ τῆς ἁρμοδιότητος τῶν Νομαρχῶν πρὸς κήρυξιν ἀναγκαστικῶν τινων ἀπαλλοτριώσεων».

2. Τις διατάξεις του άρθρου 13 του Β.Δ/τος 775/1964 «περί κωδικοποιήσεως διατάξεων περί Λαϊκής Κατοικίας».

3. Την κοινή απόφαση του Πρωθυπουργού και του Υπουργού Οικονομικών αριθ. Δ 2652/66/20.5.80 (ΦΕΚ 497/28.5.80 τ. Β') «περί αναθέσεως αρμοδιοτήτων στους Υφυπουργούς Οικονομικών», αποφασίζουμε:

Κηρύσσουμε την αναγκαστική απαλλοτρίωση λόγω δημοσίας ωφελείας, και ειδικότερα για την ανέγερση κτιρίου του Εθνικού Παιδικού Σταθμού Υμηττού, εκτάσεως εμβαδού 1920 Μ2 που βρίσκεται στο Δήμο Υμηττού (ΟΤ. 178) και μεταξύ των οδών Εθνικής Αντιστάσεως, Καραολή Δημητρίου, Γρ. Αυξεντίου, Ιονίων Νήσων και φαίνεται στο από 10.7.78 και υπό κλίμακα 1 : 500 κτηματολογικό διάγραμμα και στον επ' αυτού κτηματολογικό πίνακα της Τεχνικής Υπηρεσίας του Δήμου Υμηττού, θεωρημένα από τον Προϊστάμενο του τμήματος Τοπογραφήσεων του Υπουργείου Κοινωνικών Υπηρεσιών Κων. Λυμπερόπουλο στις 19.3.80.

Στην έκταση που απαλλοτριώνεται προβάλλει δικαιώματα κυριότητος το Ορφανοτροφείο Γεωργ. και Αικατερίνης Χατζηκώνστα.

Η απαλλοτρίωση κηρύσσεται υπέρ του Δημοσίου και με δαπάνη που θ' αντιμετωπισθεί από εγκεκριμμένη πίστωση του προγράμματος Δημ. Επενδύσεων (Έργο ΣΑΕ 7893.000) αρμοδιότητος Υπουργείου Κοινωνικών Υπηρεσιών.

Η απόφαση αυτή να δημοσιευθεί στην Εφημερίδα της Κυβερνήσεως.

Αθήναι, 12 Ιανουαρίου 1981

ΟΙ ΥΠΟΥΡΓΟΙ

ΥΦΥΠΟΥΡΓΟΣ ΟΙΚΟΝΟΜΙΚΩΝ — ΚΟΙΝΩΝΙΚΩΝ ΥΠΗΡΕΣΙΩΝ

ΠΑΝΑΓΙΩΤΗΣ ΜΠΟΚΟΒΟΣ — **ΣΠΥΡΙΔΩΝ ΔΟΞΙΑΔΗΣ**

Αριθ. Υ. 6/12 Ν. 9532 (3)

Περί μερικής ανακλήσεως της απαλλοτριώσεως που κηρύχθηκε με την Υ. 1696/8386/5.12.1968 (ΦΕΚ 239/1968 τ. Δ') κοινή Υπουργική απόφαση.

ΟΙ ΥΠΟΥΡΓΟΙ
ΟΙΚΟΝΟΜΙΚΩΝ ΚΑΙ ΚΟΙΝΩΝΙΚΩΝ ΥΠΗΡΕΣΙΩΝ

Έχοντας υπόψη:

1. Τις διατάξεις του άρθρου 2α του Α.Ν. 1731/39 «Περί αναγκαστικών απαλλοτριώσεων».

2. Την κοινή απόφασή μας Υ. 1696/8386/5.12.1968 (ΦΕΚ 239/1968 τ. Δ') περί αναγκαστικής απαλλοτριώσεως ακινήτων στην περιοχή Ράμιας Άρτης για την στεγαστική αποκατάσταση σεισμοπλήκτων.

3. Τα αριθ. 22960/9.5.1979, 47420/13.11.1979, 20127/13.5.1980 και 43008/5.11.1980 αντίγραφα τριπλοτύπων εισπράξεως του Δημοσίου Ταμείου Άρτας, από τα οποία προκύπτει ότι το ποσό της αποζημιώσεως που καθορίσθηκε με την Ρ. 1080/4005/10.10.1978 απόφαση του Υπουργού Οικονομικών για το αριθ. 31 ακίνητο του οικείου κτηματολογικού διαγράμματος και πίνακος, επιστράφηκε εμπροθέσμως στο Δημόσιο.

4. Την Δ. 2652/66/28.5.1980 (ΦΕΚ 497/1980 τ. Β') απόφαση του Πρωθυπουργού και του Υπουργού Οικονομικών «περί αναθέσεως αρμοδιοτήτων στους Υφυπουργούς Οικονομικών».

5. Την 1029/16.5.80 (ΦΕΚ 491/21.5.80 τ. Β') απόφαση του Πρωθυπουργού και του Υπουργού Κοιν. Υπηρεσιών «περί αναθέσεως αρμοδιοτήτων στους Υφυπουργούς», αποφασίζουμε:

Ανακαλούμε μερικώς την αναγκαστική απαλλοτρίωση που κηρύχθηκε με την Υ. 1696/8386/5.12.1968 (ΦΕΚ 239/1968 τ. Δ') κοινή απόφασή μας, στην περιοχή Ράμιας Άρτης για την στεγαστική αποκατάσταση σεισμοπλήκτων και συγκεκριμένα μόνο ως προς έκταση πέντε χιλιάδων οκτακοσίων ενενήντα δύο (5.892) τ.μ. που φαίνεται με αριθμό κτηματοτεμαχίου τριάντα ένα (31) στο 152/9/10.4.1978 κτηματολογικό διάγραμμα του μηχανικού Μ. Γαρυφάλλου και στον αντίστοιχο κτηματολογικό πίνακα, θεωρημένα από την Δ/ντρια του Υπουργείου Δημ. Έργων Ε. Βασιλικιώτη, γιατί η έκταση αυτή δεν πρόκειται να χρησιμοποιηθεί για τον σκοπό που απαλλοτριώθηκε.

Η απόφαση αυτή να δημοσιευθεί στην Εφημερίδα της Κυβερνήσεως.

Αθήναι, 12 Ιανουαρίου 1981

ΟΙ ΥΦΥΠΟΥΡΓΟΙ

ΟΙΚΟΝΟΜΙΚΩΝ — ΚΟΙΝΩΝΙΚΩΝ ΥΠΗΡΕΣΙΩΝ

ΠΑΝΑΓΙΩΤΗΣ ΜΠΟΚΟΒΟΣ — **ΑΘΑΝΑΣΙΟΣ ΤΣΟΥΚΑΝΤΑΣ**

Αριθ. 2865 (4)

Περί κηρύξεως ως αναδασωτέας εκτάσεως 5 στρεμμάτων, στη θέση "Αη-Λιάς της Κοινότητος Αετού Ξηρομέρου του Νομού Αιτωλ/νίας.

Ο ΝΟΜΑΡΧΗΣ ΑΙΤΩΛΙΑΣ ΚΑΙ ΑΚΑΡΝΑΝΙΑΣ

Έχοντας υπόψη:

1. Τις περί διοικητικής αποκεντρώσεως διατάξεις.

2. Τις διατάξεις του Ν. 998/1979 «περί προστασίας των δασών και των δασικών εν γένει εκτάσεων της Χώρας» και συγκεκριμένα: α) του άρθρου 41 παρ. 1, β) του άρθρου 38 παρ. 1; γ) των άρθρων 24 και 117 του Συντάγματος 1975.

3. Τις διαταγές του Υπουργείου Γεωργίας: α) 160417/1180/8.7.80 β) 182447/3049/24.9.80.

4. Την 5439/22.11.1980 πρόταση αναφορά του Δασαρχείου Αμφιλοχίας περί κηρύξεως αναδασωτέας της αναφερομένης στο θέμα εκτάσεως, η οποία ξεχερσώθηκε παράνομα στις 19.10.1980 από το Σπυρίδωνα Ξεν. Καρύκη κάτοικο Αθηνών, με συνεργούς τον Ιωάννη Χρ. Γεωργούση κ.λ.π. με σκοπό την ιδιοποίηση της εκτάσεως, αποφασίζουμε:

Κηρύσσουμε αναδασωτέα με σκοπό την προστασία για την επαναδημιουργία της δασικής βλαστήσεως που καταστράφηκε και τη διατήρηση του χαρακτήρα της εκτάσεως, ώστε να αποκλεισθεί η διάθεση της, για άλλο σκοπό στην Δημόσια δασική έκταση του καλύπτονταν από αείφυλλα πλατύφυλλα των ειδών Πρίνου φιλικιού κ.λ.π. πέντε στρεμμάτων που βρίσκεται στη θέση "Αη-Λιάς της Κοινότητας Αετού Ξηρομέρου και προσδιορίζεται από τα στοιχεία Α,Β,Γ,Δ, Ε,Ζ,Η,Θ,Ι, όπως φαίνονται στο συνημμένο διάγραμμα, το οποίο αποτελεί αναπόσπαστο μέρος της αποφάσεως αυτής και έχει όρια:

Ανατολικά: Με δημόσιο δάσος αειφύλλων και αγρό Σπυρ. Καρύκη.

Δυτικά: Με δημόσιο δάσος αειφύλλων που διεκδικείται από το Σπυρ. Καρύκη.

Βόρεια: Με δημόσιο δάσος αειφύλλων που διεκδικείται από το Σπυρ. Καρύκη.

Νότια: Με δημόσιο δάσος αειφύλλων που διεκδικείται από το Σπ. Καρύκη.

Η απόφαση αυτή να δημοσιευθεί στην Εφημερίδα της Κυβερνήσεως.

Μεσολόγγι, 1 Δεκεμβρίου 1980

Ο Νομάρχης
ΚΩΝ/ΝΟΣ ΘΑΝΟΠΟΥΛΟΣ

...ΚΟΙΝΟΤΗΤΟΣ ΑΕΤΟΥ ΞΗΡΟΜΕΡΟΥ

Άγιος Νικόλαος

Αετός

ΑΒΓΔΕΖΗΘΙ - Αναδασωτέα έκτασις 5 στρεμ.
Κλίμαξ 1:1000-

Αμφιλοχία 18-11-1980
Ο Συντάκτης
Στυλιανός Πιπαλάς
Τεχνολόγος Δασοπονίας

Αμφιλοχία 18-11-1980
Ο Δασάρχης
ΒΑΣΙΛΕΙΟΣ ΙΤΣΙΟΣ
Δασολόγος μέ 6ο βαθμό

Ι.Π. Μεσολογγίου -12-80
Ο Διευθυντής Δασών
Ηλίας Νέγκας
Δασολόγος μέ 3ο βαθμό

Ι.Π. Μεσολογγίου -12-80
Ο Νομάρχης
Κων/νος Θανόπουλος.

Ἀριθ. 2995 (5)

Περὶ κηρύξεως ὡς ἀναδασωτέας ἐκτάσεως (5) στρεμμάτων, στὴ θέση Ἔτος τοῦ Δήμου Σπάτων τοῦ Νομοῦ Ἀττικῆς.

Ο ΝΟΜΑΡΧΗΣ ΑΤΤΙΚΗΣ
ΔΙΑΜΕΡΙΣΜΑ ΑΝΑΤ. ΑΤΤΙΚΗΣ

Ἔχοντας ὑπόψη :

1. Τὶς περὶ διοικητικῆς ἀποκεντρώσεως διατάξεις.
2. Τὶς διατάξεις τοῦ Ν. 998/1979 «περὶ προστασίας τῶν δασῶν καὶ τῶν δασικῶν ἐν γένει ἐκτάσεων τῆς Χώρας» καὶ συγκεκριμένα : α) Τοῦ ἄρθρου 41 παρ. 1, β) τοῦ ἄρθρου 38 παρ. 1.
3. Τὴ Διαταγὴ τοῦ Ὑπουργείου Γεωργίας 160417/1180/8.7.1980 «περὶ ὁδηγιῶν γιὰ τὶς ἀναδασωτέες ἐκτάσεις».
4. Τὴν 9120/28.11.80 πρόταση τοῦ ἁρμόδιου Δασαρχείου Πεντέλης περὶ κηρύξεως ἀναδασωτέας, τῆς ἀναφερομένης στὸ θέμα ἐκτάσεως, ἀποφασίζομεν :

Κηρύσσουμε ἀναδασωτέα, μὲ σκοπὸ τὴν ἐπαναδημιουργία καὶ διατήρηση τῆς δασικῆς βλαστήσεως ποὺ καταστράφηκε ἀπὸ πυρκαϊὰ τὴν διακατεχόμενη δασικὴ ἔκταση πέντε (5) στρεμμάτων ποὺ βρίσκεται στὴ θέση Ἔτος τοῦ Δήμου Σπάτων καὶ προσδιορίζεται ἀπὸ τὰ στοιχεῖα Α-Β-Γ-Δ-Ε-Ζ-Η-Ι-Κ-Λ-Μ-Ν-Α ὅπως φαίνονται στὸ συνημμένο διάγραμμα, τὸ ὁποῖο ἀποτελεῖ ἀναπόσπαστο μέρος τῆς ἀποφάσεως αὐτῆς καὶ ἔχει ὅρια :

Ἀνατολικά : Ἀγροτικὲς καλλιέργειες.
Δυτικὰ)
Βόρεια) Διακατεχόμενες δασικὲς ἐκ. ὑπολοίπου Βουρβᾶ.
Νότια)

Ἡ ἀπόφαση αὐτὴ νὰ δημοσιευθεῖ στὴν Ἐφημερίδα τῆς Κυβερνήσεως.

Ἁγ. Παρασκευή, 8 Δεκεμβρίου 1980

Ὁ Νομάρχης
ΝΙΚΗΤΑΣ Γ. ΚΩΒΑΙΟΣ

ΥΠΟΜΝΗΜΑ

Άρια Παρασκευή : 11-11-1980

Ο Δασάρχης

Άρια Παρασκευή 11-11-1980

Ο Συντάξας Τοπογρ.

'Αριθ. 2998 (6)

Περὶ κηρύξεως ὡς ἀναδασωτέας ἐκτάσεως (29,500) στρεμμάτων, στὴ θέση Δασκαλειό τοῦ Δήμου Κερατέας τοῦ Νομοῦ 'Αττικῆς.

Ο ΝΟΜΑΡΧΗΣ ΑΤΤΙΚΗΣ
ΔΙΑΜΕΡΙΣΜΑ ΑΝΑΤ. ΑΤΤΙΚΗΣ

Ἔχοντας ὑπόψη :

1. Τὶς περὶ διοικητικῆς ἀποκεντρώσεως διατάξεις.
2. Τὶς διατάξεις τοῦ Ν. 998/1979 «περὶ προστασίας τῶν δασῶν καὶ τῶν δασικῶν ἐν γένει ἐκτάσεων τῆς Χώρας» καὶ συγκεκριμένα : α) τοῦ ἄρθρου 41 παρ. 1, β) τοῦ ἄρθρου 38 παρ. 1.
3. Τὴ Διαταγὴ τοῦ 'Υπουργείου Γεωργίας : α) 160417/1180/8.7.1980 «περὶ ὁδηγιῶν γιὰ τὶς ἀναδασωτέες ἐκτάσεις».
4. Τὴν 3099/25.11.80 πρόταση τοῦ ἁρμόδιου Δασαρχείου Λαυρίου «περὶ κηρύξεως ἀναδασωτέας, τῆς ἀναφερομένης στὸ θέμα ἐκτάσεως, ἀποφασίζουμε :

Κηρύσσουμε ἀναδασωτέα, μὲ σκοπὸ τὴν ἐπαναδημιουργία καὶ διατήρηση τῆς δασικῆς βλαστήσεως ποὺ καταστράφηκε ἀπὸ ἐκχέρσωση τὴ δημόσια δασικὴ ἔκταση εἴκοσι ἐννέα στρεμμάτων καὶ πεντακοσίων τ.μ. (29,500) στεμμάτων ποὺ βρίσκεται στὴ θέση Δασκαλειὸ τοῦ Δήμου Κερατέας καὶ προσδιορίζεται ἀπὸ τὰ στοιχεῖα ὅπως φαίνονται στὸ συνημμένο διάγραμμα, τὸ ὁποῖο ἀποτελεῖ ἀναπόσπαστο μέρος τῆς ἀποφάσεως αὐτῆς καὶ ἔχει ὅρια :

'Ανατολικά : Μὲ ἀγροτικὴ ὁδό.
Δυτικά : Μὲ Χάνδακα.
Βόρεια : Μὲ ἀγροτικὴ ὁδό.
Νότια : Μὲ ἰδιωτικὴ ἔκταση.

'Η ἀπόφαση αὐτὴ νὰ δημοσιευθεῖ στὴν 'Εφημερίδα τῆς Κυβερνήσεως.

'Αγ. Παρασκευὴ 8 Δεκεμβρίου 1980.

'Ο Νομάρχης
ΝΙΚΗΤΑΣ Γ. ΚΩΒΑΙΟΣ

Κλίμαξ 1:2000

E: 29500 m^2

ΠΡΟΣΑΡΤΑΤΑΙ
Εἰς τὴν ἀριθ. 2998/8-12-80
ἀπόφαση Νομικοῦ Διαμερίσματος
Ἀνατ. Ἀττικῆς
Ο ΔΙΕΥΘΥΝΤΗΣ ΔΑΣΩΝ
ΜΙΣΙΟΣ
Δασολόγος μὲ βαθμὸ 3ο

ΔΑΣΑΡΧΕΙΟ ΛΑΥΡΙΟΥ
Ἐγκρίνεται φωτοαντίγραφο
Λαύριο 25-11-1980
Ο ΔΑΣΑΡΧΗΣ

ΕΘΕΩΡΗΘΗ
Λαύριο 22-12-80
Ο Δασάρχης

ἀγρὸς [redacted]

ἀγρὸς [redacted]

Κερατέα 14-11

Ἀριθ. 3021 (7)

Περὶ κηρύξεως ὡς ἀναδασωτέας ἐκτάσεως 2,478 τ.μ., στὴ θέση Σούριζα τοῦ Δήμου Κορωπίου τοῦ Νομοῦ Ἀττικῆς.

Ο ΝΟΜΑΡΧΗΣ ΑΤΤΙΚΗΣ
ΔΙΑΜΕΡΙΣΜΑ ΑΝΑΤΟΛΙΚΗΣ ΑΤΤΙΚΗΣ

Ἔχοντας ὑπόψη :

1. Τὶς περὶ διοικητικῆς ἀποκεντρώσεως διατάξεις.
2. Τὶς διατάξεις τοῦ Ν.998/1979 «περὶ προστασίας τῶν δασῶν καὶ τῶν δασικῶν ἐν γένει ἐκτάσεων τῆς Χώρας» καὶ συγκεκριμένα : α) τοῦ ἄρθρου 41 παρ. 1, β) τοῦ ἄρθρου 38 παρ. 1.
3. Τὴ Διαταγὴ τοῦ Ὑπουργείου Γεωργίας : α) 160417/1180/8.7.1980 «περὶ ὁδηγιῶν γιὰ τὶς ἀναδασωτέες ἐκτάσεις».
4. Τὴν 7877/21.11.80 πρόταση τοῦ ἁρμοδίου Δασαρχείου Πεντέλης περὶ κηρύξεως ἀναδασωτέας, τῆς ἀναφερομένης στὸ θέμα ἐκτάσεως, ἀποφασίζουμε :

Κηρύσσουμε ἀναδασωτέα, μὲ σκοπὸ τὴν ἐπαναδημιουργία καὶ διατήρηση τῆς δασικῆς βλαστήσεως ποὺ καταστράφηκε ἀπὸ ἐπιχωμάτωση μὲ κατάληψη τὴν διακατεχόμενη δασικὴ ἔκταση δύο χιλιάδων τετρακοσίων ἑβδομήντα ὀκτὼ (2.478) τ.μ. ποὺ βρίσκεται στὴ θέση Σούριζα τοῦ Δήμου Κορωπίου καὶ προσδιορίζεται ἀπὸ τὰ στοιχεῖα ὅπως φαίνονται στὸ συνημμένο διάγραμμα, τὸ ὁποῖο ἀποτελεῖ ἀναπόσπαστο μέρος τῆς ἀποφάσεως αὐτῆς καὶ ἔχει ὅρια :

Ἀνατολικὰ : Μὲ διακατεχόμενη ἔκταση δασικὴ ΟΔΕΠ·
Δυτικὰ : Ὁμοίως.
Βόρεια : Μὲ ἀγρὸ Σωτηρίου Κων. Ντούνη
Νότια : Μὲ ἀγρὸ ἀγνώστου.


Ἡ ἀπόφαση αὐτὴ νὰ δημοσιευθεῖ στὴν Ἐφημερίδα τῆς Κυβερνήσεως.

Ἁγ. Παρασκευή, 13 Δεκεμβρίου 1980

Ὁ Νομάρχης
ΝΙΚΗΤΑΣ Γ. ΚΩΒΑΙΟΣ

ΤΟΠΟΓΡΑΦΙΚΟ ΔΙΑΓΡΑΜΜΑ

[illegible] ἐκτάσεως πού κατασκηνώθηκε ἀπό τόν Σωτήριο Κων/νου [illegible] στή θέση "Σούρεζα" Κορωπίου.

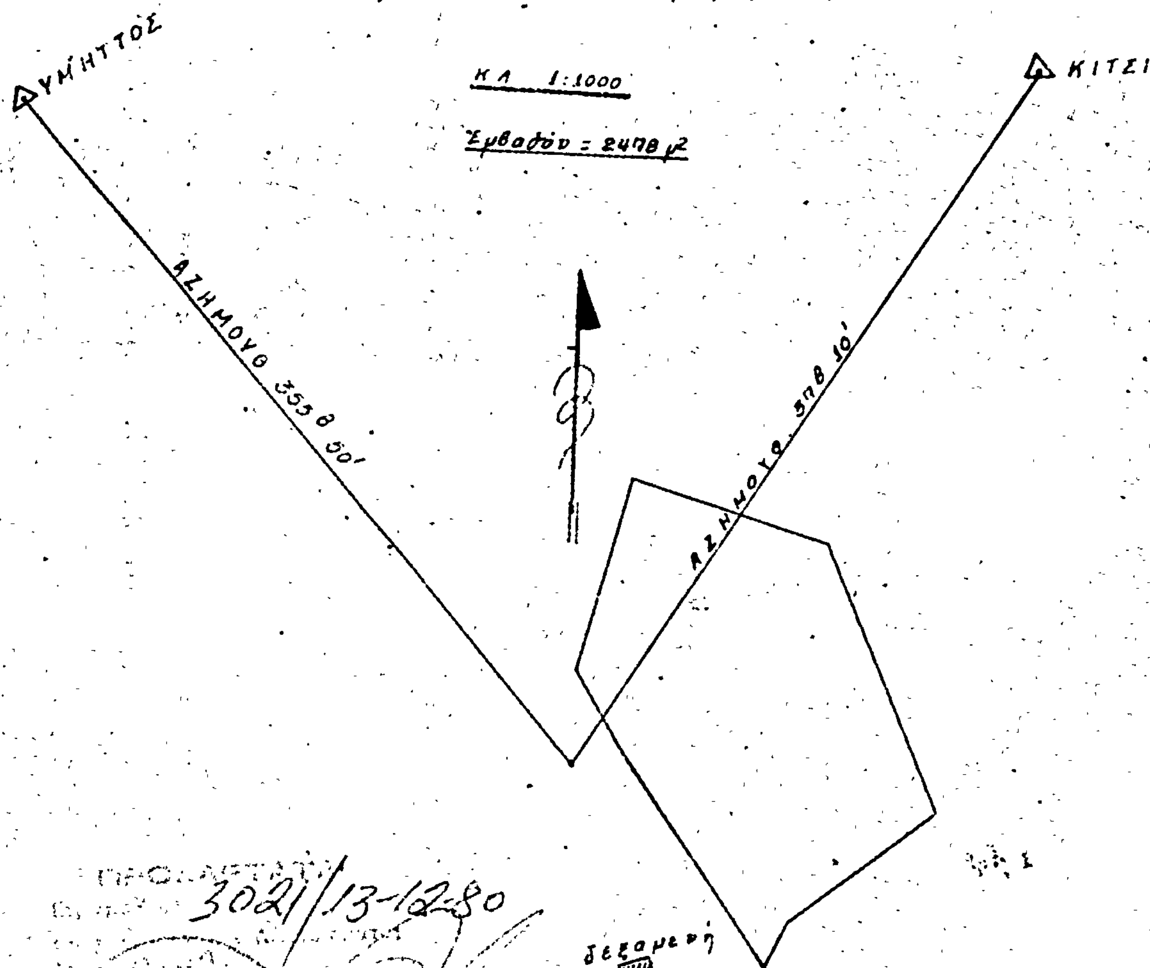

3021/13-12-80

δεξαμενή

Ἀγία Παρασκευή 29-7-80

Ὁ Συντάξας Τοπ/φος

ΑΝ. ΖΑΡΚΑΛΗΣ

'Αριθ. 2641 (8)

Περὶ κηρύξεως ὡς ἀναδασωτέας ἐκτάσεως 1.474 στρεμμάτων, στὴ θέση Βαρυμπόπη τοῦ Δήμου 'Αχαρνῶν, τοῦ Νομοῦ 'Αττικῆς.

Ο ΝΟΜΑΡΧΗΣ ΑΤΤΙΚΗΣ
ΔΙΑΜΕΡΙΣΜΑ ΑΝΑΤΟΛΙΚΗΣ ΑΤΤΙΚΗΣ

Ἔχοντας ὑπόψη :

1. Τὶς περὶ Διοικητικῆς 'Αποκεντρώσεως διατάξεις.

2. Τὶς διατάξεις τοῦ Ν. 998/1979 «περὶ προστασίας τῶν δασῶν καὶ τῶν δασικῶν ἐν γένει ἐκτάσεων τῆς Χώρας καὶ συγκεκριμένα : α) τοῦ ἄρθρου 41 παρ. 1, β) τοῦ ἄρθρου 38 παρ. 1.

3. Τὴν Δ/γὴ τοῦ 'Υπουργείου Γεωργίας, α) 160417/1180/8.7.1980 «περὶ ὁδηγιῶν γιὰ τὶς ἀναδασωτέες ἐκτάσεις».

4. Τὴν 4392/13.10.80 πρόταση τοῦ ἁρμοδίου Δασαρχείου Πάρνηθας περὶ κηρύξεως ἀναδασωτέας, τῆς ἀναφερομένης στὸ θέμα ἐκτάσεως, ἀποφασίζουμε :

Κηρύσσουμε ἀναδασωτέα, μὲ σκοπὸ τὴν ἐπαναδημιουργία καὶ διατήρηση τῆς δασικῆς βλαστήσεως ποὺ καταστράφηκε ἀπὸ πυρκαϊὰ στὶς 7.9.1980 τὴν διακατεχομένη δασικὴ ἔκταση χιλίων τετρακοσίων ἑβδομήντα τεσσάρων (1474) στρεμμάτων, ποὺ βρίσκεται στὴ θέση Βαρυμπόπης τοῦ Δήμου 'Αχαρνῶν καὶ προσδιορίζεται ἀπὸ τὰ στοιχεῖα περιμετρικὰ διαγραμμισμένη, ὅπως φαίνονται στὸ συνημμένο διάγραμμα, τὸ ὁποῖο ἀποτελεῖ ἀναπόσπαστο μέρος τῆς ἀποφάσεως αὐτῆς καὶ ἔχει ὅρια :

'Ανατολικά: Διακατεχόμενο δάσος Βαρυμπόπης καὶ ἰδιωτικὸ δάσος Ψωρίλας

Δυτικά: Διακατεχόμενο δάσος Βαρυμπόπης καὶ δημόσιο δάσος Μουστακάτου κ.λ.π.

Βόρεια: Διακατεχόμενο δάσος Βαρυμπόπης


Νότια: Δημόσιο δάσος Μουστακάτου καὶ ἰδιωτικὸ δάσος Ψωρίλας.

'Εξαιροῦνται τῆς ἀναδασώσεως οἱ ἄλλης μορφῆς χρήσεως ἐκτάσεις ὅπως φαίνοναι στὸ συνημμένο ἀπόσπασμα χάρτου τοῦ Α' συνεργείου κτηματογραφήσεως καὶ μὲ τὰ ὅρια ποὺ σημειώνονται σ' αὐτό.

'Η ἀπόφαση αὐτὴ νὰ δημοσιευθεῖ στὴν 'Εφημερίδα τῆς Κυβερνήσεως.

'Αγ. Παρασκευή, 21 Νοεμβρίου 1980

'Ο Νομάρχης
ΝΙΚΗΤΑΣ Γ. ΚΩΒΑΙΟΣ

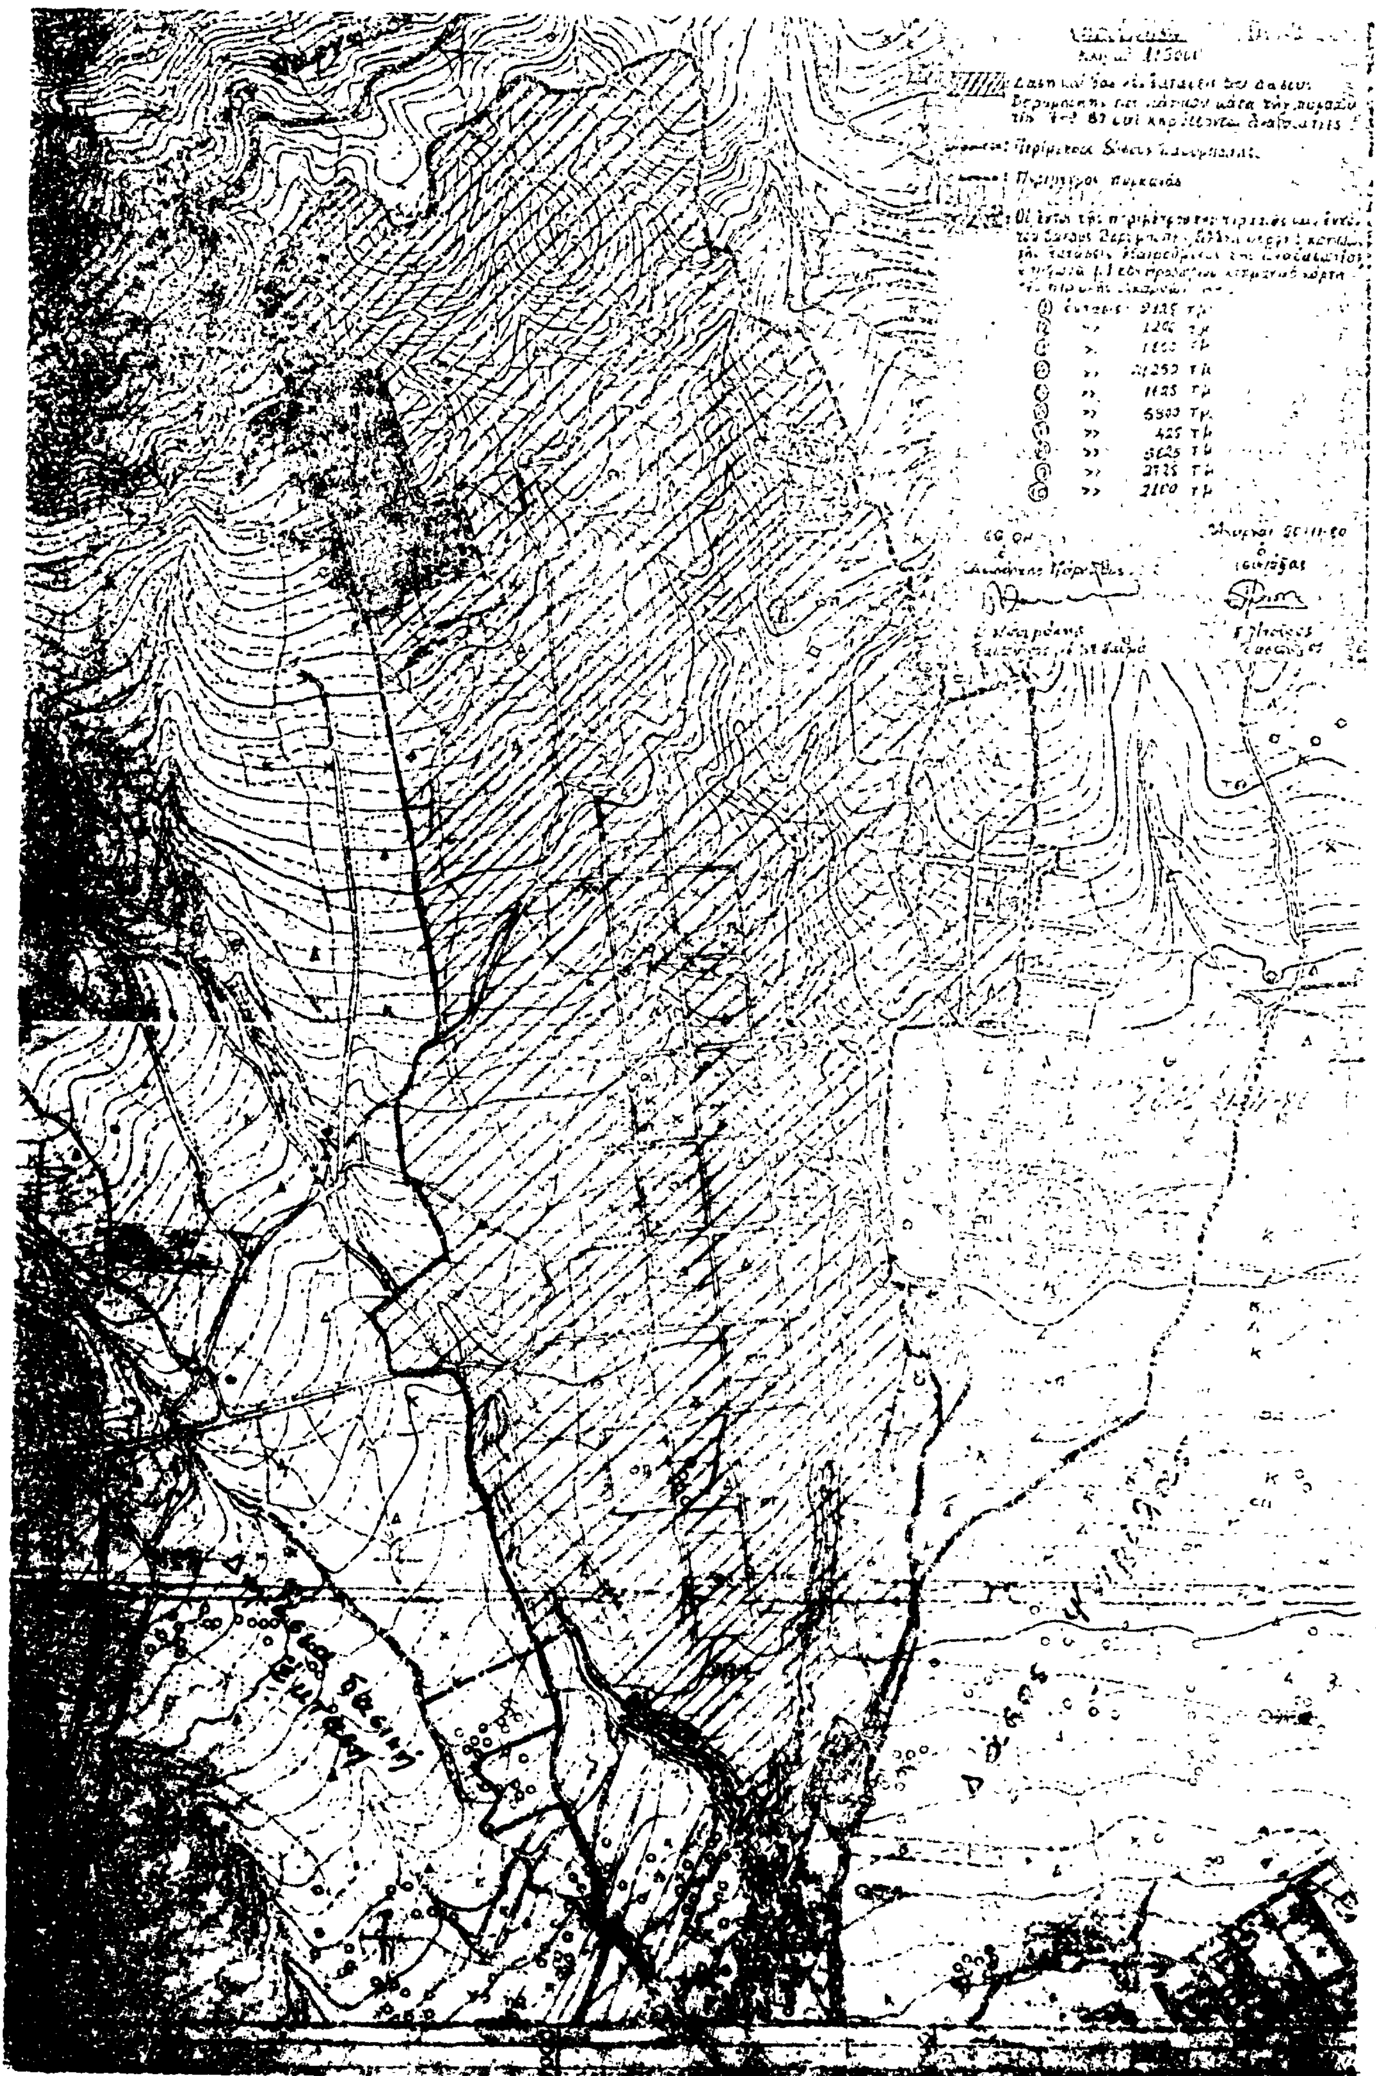
Περίμετρος πυρκαϊάς
1125 τμ
5500 τμ
425 τμ
2725 τμ
2100 τμ

Ἀριθ. 2640 (9)

Περὶ κηρύξεως ὡς ἀναδασωτέας ἐκτάσεως (110) στρεμμάτων, στὴ θέση Ψωρίλα τοῦ Δήμου Ἀχαρνῶν, τοῦ Νομοῦ Ἀττικῆς.

Ο ΝΟΜΑΡΧΗΣ ΑΤΤΙΚΗΣ
ΔΙΑΜΕΡΙΣΜΑ ΑΝΑΤΟΛΙΚΗΣ ΑΤΤΙΚΗΣ

Ἔχοντας ὑπόψη :

1. Τὶς περὶ διοικητικῆς ἀποκεντρώσεως διατάξεις.
2. Τὶς διατάξεις τοῦ Ν. 998/79 «περὶ προστασίας τῶν δασῶν καὶ τῶν δασικῶν ἐν γένει ἐκτάσεων τῆς Χώρας» καὶ συγκεκριμένα : α) Τοῦ ἄρθρου 41 παρ. 1, β) τοῦ ἄρθρου 38 παρ. 1.
3. Τὴν Διαταγὴ τοῦ Ὑπουργείου Γεωργίας : α) 160417/1180/8.7.80 «περὶ ὁδηγιῶν γιὰ τὶς ἀναδασωτέες ἐκτάσεις».
4. Τὴν 4486/13.10.80 πρόταση τοῦ ἁρμόδιου Δασαρχείου Πάρνηθας, περὶ κηρύξεως ἀναδασωτέας, τῆς ἀναφερομένης στὸ θέμα ἐκτάσεως, ἀποφασίζουμε :

Κηρύσσουμε ἀναδασωτέα, μὲ σκοπὸ τὴν ἐπαναδημιουργία καὶ διατήρηση τῆς δασικῆς βλαστήσεως ποὺ καταστράφηκε ἀπὸ πυρκαϊὰ στὶς 7.9.80 τὴν ἰδιωτικὴ δασικὴ ἔκταση ἑκατὸν δέκα (110) στρεμμάτων, ποὺ βρίσκεται στὴ θέση Ψωρίλα τοῦ Δήμου Ἀχαρνῶν καὶ προσδιορίζεται ἀπὸ τὰ στοιχεῖα περιμετρικὰ διαγραμμισμένη ὅπως φαίνονται στὸ συνημμένο διάγραμμα, τὸ ὁποῖο ἀποτελεῖ ἀναπόσπαστο μέρος τῆς ἀποφάσεως αὐτῆς καὶ ἔχει ὅρια :

Ἀνατολικά : Μὲ ἰδιωτικὸ δάσος Ψωρίλας
Δυτικά : Μὲ δημόσιο δάσος καὶ διακατεχόμενο δάσος Βαρυμπόπης.
Βόρεια : Μὲ διακατεχόμενο δάσος Βαρυμπόπης.
Νότια : Μὲ δημόσιο δάσος καὶ ἰδιωτικὸ δάσος Ψωρίλας.

Ἐξαιροῦνται τῆς ἀναδασώσεως οἱ ἄλλης μορφῆς χρήσεως ἐκτάσεις ὅπως φαίνονται στὸ συνημμένο ἀπόσπασμα χάρτου τοῦ Α΄ συνεργείου κτηματογραφήσεως καὶ μὲ τὰ ὅρια ποὺ σημειώνονται σ' αὐτό.

Ἡ ἀπόφαση αὐτὴ νὰ δημοσιευθεῖ στὴν Ἐφημερίδα τῆς Κυβερνήσεως.

Ἁγία Παρασκευή, 3 Νοεμβρίου 1980

Ὁ Νομάρχης
ΝΙΚΗΤΑΣ Γ. ΚΩΒΑΙΟΣ

Β

Δάσος Βαρυμπόπης

Δάσος Ψωρίλας

ΥΠΟΜΝΗΜΑ

'Αριθ. Δ/247302 (10)

Περὶ κηρύξεως ὡς ἀναδασωτέας ἐκτάσεως 0,525 στρεμμάτων στὴ θέση Σάκκος τῆς Κοινότητας Σελληνίων - Σαλαμίνας τοῦ Διαμερίσματος Πειραιῶς.

Ο ΝΟΜΑΡΧΗΣ ΑΤΤΙΚΗΣ
ΔΙΑΜΕΡΙΣΜΑ ΠΕΙΡΑΙΩΣ

Ἔχοντας ὑπόψη :

1. Τὶς περὶ διοικητικῆς ἀποκεντρώσεως διατάξεις.

2. Τὶς διατάξεις τοῦ Ν. 998/1979 «περὶ προστασίας τῶν δασῶν καὶ τῶν δασικῶν ἐν γένει ἐκτάσεων τῆς Χώρας» καὶ συγκεκριμένα : α) Τοῦ ἄρθρου 41 παρ. 1, β) τοῦ ἄρθρου 38 παρ. 1.

3. Τὶς δ/γὲς τοῦ Ὑπουργείου Γεωργίας : α) 160417/1180/8.7.80 β) 182447/3049/24.9.80.

4. Τὴν ἀριθ. 4799/27.11.80 πρόταση τοῦ Δασαρχείου Πειραιῶς περὶ κηρύξεως ἀναδασωτέας τῆς ἀναφερομένης στὸ θέμα ἐκτάσεως, ἀποφασίζουμε :

Κηρύσσουμε ἀναδασωτέα μὲ σκοπὸ τὴ διατήρηση τοῦ χαρακτήρα τῆς δασικῆς ἐκτάσεως, ὥστε ν' ἀποκλεισθεῖ ἡ διάθεση αὐτῆς γιὰ ἄλλο προορισμὸ τὴ διακατεχόμενη δασικὴ ἔκταση ἐμβαδοῦ πεντακοσίων εἴκοσι πέντε τ.μ. ἢ 0,525 στρεμμάτων ποὺ βρίσκεται στὴ θέση Σάκκος τῆς Κοινότητας Σελληνίων Σαλαμίνας καὶ προσδιορίζεται ἀπὸ τὰ στοιχεῖα Α,Β,Γ,Δ,Α, ὅπως φαίνεται στὸ συνημμένο διάγραμμα, τὸ ὁποῖο ἀποτελεῖ ἀναπόσπαστο μέρος τῆς ἀποφάσεως αὐτῆς καὶ ἔχει ὅρια :

Ἀνατολικά : Μὲ παλαιὸ χωματόδρομο.
Δυτικὰ Μὲ διακατεχόμενο δάσος πεύκης.
Βόρεια : Μὲ παλαιὸ χωματόδρομο.
Νότια : Μὲ διακατεχόμενο δάσος πεύκης.

Ἡ ἀποκατάστασης τῆς δασικῆς βλαστήσεως στὴ διακατεχόμενη δασικὴ ἔκταση ποὺ καλυπτόταν ἀπὸ πευκόδενδρα καὶ θαμνώδη βλάστηση καὶ ποὺ ἐκχερσώθηκε παράνομα ἀπὸ τοὺς Παναγ. Θ. Μανιάτη κάτοικο Κερατσινίου - Χρυσ. Ἀθηνῶν 28-30 καὶ Γεώργιο Σ. Ταγκαλίδη κάτοικο Σελληνίων μὲ σκοπὸ τὴν κατάληψη αὐτῆς διὰ ἀνεγέρσεως οἰκοδομῆς, θὰ γίνει μὲ φυσικὴ ἀναδάσωση.

Ἡ ἀπόφαση αὐτὴ νὰ δημοσιευθεῖ στὴν Ἐφημερίδα τῆς Κυβερνήσεως.

Πειραιεύς, 13 Δεκεμβρίου 1980

Ὁ Ἀναπληρωτὴς Νομάρχης
Π. ΓΕΡΟΓΙΑΝΝΗΣ

ΤΟΠΟΓΡΑΦΙΚΟ ΣΧΕΔΙΑΓΡΑΜΜΑ ΑΝΑΔΑΣΩΤΕΑΣ ΕΚΤΑΣΕΩΣ
ΣΤΗ ΘΕΣΗ ΣΑΛΚΟΣ ΣΕΛΛΗΝΙΩΝ. ΕΜΒ.(ΑΒΓΔΑ): 525 τ.μ.

Παλαιός χωματόδρομος
Πευκόσυτος έκτασις
Υπερινάμενη οικία
30.00
12.50
10.00
11.80
2.00
Διαμαλεχόμενη πευκόσ. έκτασις
Οικισθείσα περιοχή
Αγ. Στυλιανού

ΧΑΡΤΗΣ ΝΗΣΟΥ ΣΑΛΑΜΙΝΑΣ ΚΛ. 1:200.000
ΠΟΥ ΔΙΧΝΕΙ ΤΗ ΘΕΣΗ ΤΗΣ ΑΝΑΔΑΣΩΤΕΑΣ ΕΚΤΑΣΕΩΣ.

Σαλαμίνα
Πέραμα
Αμπελάκια
Σελήνια
Αιάντειο, Κακή Βίγλα
Πέρανι
Θάλασσα

Σαλαμίνα 1-10-1980
Ο Συντάξας
Αθαν. Μαυρομάτης
Πτ. Δασολογίας

ΘΕΩΡΗΘΗ

Πειραιάς 27-11-1980
Ο Δασάρχης Πειραιώς
ΔΗΜ. ΚΑΤΣΙΜΠΑΣ

Πειραιάς 10/12/1980
Ο Δ/ντής Δασών Πειραιώς
ΔΗΜ. ΔΕΛΗΘΕΟΣ

Πειραιάς 13-12-1980
Ο Αν. Νομάρχης Πειραιώς
Π. ΓΕΡΟΓΙΑΝΝΗΣ

Ανήκει στη Δ/247302/13-12-80 απόφαση

Η ΓΕΝΙΚΗ ΔΙΕΥΘΥΝΣΗ ΤΟΥ ΕΘΝΙΚΟΥ ΤΥΠΟΓΡΑΦΕΙΟΥ

ΓΝΩΣΤΟΠΟΙΕΙ ΟΤΙ:

Ἡ ἐτήσια συνδρομὴ τῆς Ἐφημερίδας τῆς Κυβερνήσεως, ἡ τιμὴ τῶν φύλλων της ποὺ πωλοῦνται τμηματικὰ καὶ τὰ τέλη δημοσιεύσεων στὴν Ἐφημερίδα τῆς Κυβερνήσεως, καθορίσθηκαν ἀπὸ 1 Ἰανουαρίου 1981 ὡς ἀκολούθως:

Α' ΕΤΗΣΙΕΣ ΣΥΝΔΡΟΜΕΣ

1. Γιὰ τὸ Τεῦχος Α'	Δραχ.	1.500
2. » » » Β'	»	3.000
3. » » » Γ'	»	1.000
4. » » » Δ'	»	2.500
5. » » » Νομικῶν Προσώπων Δ.Δ. κ.λπ.	»	1.000
6. » » » Ἀν. Είδ. Δικαστηρίου	»	200
7. » » » Παράρτημα	»	600
8. » » » Ἀνωνύμων Ἑταιρειῶν κ.λπ.	»	7.000
9. » » Δελτίο Ἐμπορικῆς καὶ Βιομηχανικῆς Ἰδιοκτησίας	»	600
10. Γιὰ ὅλα τὰ τεύχη καὶ τὸ Δ.Ε.Β.Ι.	»	15.000

Οἱ Δῆμοι καὶ οἱ Κοινότητες τοῦ Κράτους καταβάλλουν τὸ 1/2 τῶν ἀνωτέρω συνδρομῶν.

Ὑπὲρ τοῦ Ταμείου Ἀλληλοβοηθείας Προσωπικοῦ τοῦ Ἐθνικοῦ Τυπογραφείου (ΤΑΠΕΤ) ἀναλογοῦν τὰ ἑξῆς ποσά:

1. Γιὰ τὸ Τεῦχος Α'	Δραχ.	75
2. » » » Β'	»	150
3. » » » Γ'	»	50
4. » » » Δ'	»	125
5. » » » Νομικῶν Προσώπων Δ.Δ. κ.λπ.	»	50
6. » » » Ἀν. Είδ. Δικαστηρίου	»	10
7. » » » Παράρτημα	»	30
8. » » » Ἀνωνύμων Ἑταιρειῶν κ.λπ.	»	350
9. » » Δελτίο Ἐμπ. καὶ Βιομ. Ἰδιοκτησίας	»	30
10. Γιὰ ὅλα τὰ τεύχη	»	750

Β'. ΤΙΜΗ ΦΥΛΛΩΝ

Ἡ τιμὴ πωλήσεως κάθε φύλλου, μέχρις 8 σελ., εἶναι 7 δρχ., ἀπὸ 9 ὡς 24 σελ. 14 δρχ., ἀπὸ 25 ὡς 48 σελ. 20 δρχ., ἀπὸ 49 ὡς 80 σελ. 40 δρχ., ἀπὸ 81 σελ. καὶ ἄνω ἡ τιμὴ πωλήσεως κάθε φύλλου προσαυξάνεται κατὰ 40 δρχ. ἀνὰ 80 σελίδες.

Γ'. ΤΙΜΗ ΦΩΤΟΑΝΤΙΓΡΑΦΩΝ

Ἡ τιμὴ διαθέσεως στὸ κοινὸ τῶν ἐκδιδομένων ἀπὸ τὸ Ἐθνικὸ Τυπογραφεῖο φωτοαντιγράφων τῶν διαφόρων φύλλων τῆς Ἐφημερίδας τῆς Κυβερνήσεως καθορίζεται σὲ τρεῖς (3) δραχμὲς κατὰ σελίδα.

Δ'. ΤΕΛΗ ΔΗΜΟΣΙΕΥΣΕΩΝ

Ι. Στὸ τεῦχος Ἀνωνύμων Ἑταιρειῶν καὶ Ἑταιρειῶν Περιωρισμένης Εὐθύνης:

Α' Ἀνωνύμων Ἑταιρειῶν:

1. Τῶν καταστατικῶν	Δρχ.	18.000
2. Τῶν ἀποφάσεων «περὶ συγχωνεύσεως ἀνωνύμων ἑταιρειῶν»	»	18.000
3. Τῶν κωδικοποιήσεων τῶν καταστατικῶν (ΦΕΚ 309/67, τ. Β')	»	9.000
4. Τῶν τροποποιήσεων τῶν καταστατικῶν	»	5.000
5. Τῶν ἰσολογισμῶν κάθε χρήσεως	»	8.000
6. Τῶν ὑπουργικῶν ἀποφάσεων «περὶ παροχῆς ἀδείας ἐπεκτάσεως τῶν ἐργασιῶν Ἀσφαλιστικῶν Ἑταιρειῶν», τῶν ἐκθέσεων ἐκτιμήσεως περιουσιακῶν στοιχείων καὶ τῶν ἀποφάσεων τοῦ Δ.Σ. τοῦ ΕΛΤΑ, μὲ τὶς ὁποῖες ἐγκρίνονται καὶ δημοσιεύονται οἱ κανονισμοὶ αὐτοῦ	»	7.000
7. Τῶν ἀποφάσεων «περὶ ἐγκαταστάσεως ὑποκαταστήματος, διορισμοῦ γενικοῦ πράκτορος καὶ παροχῆς πληρεξουσιότητος πρὸς ἀντιπροσώπευσιν ἐν Ἑλλάδι ἀλλοδαπῶν Ἑταιρειῶν» καὶ τῶν ἀποφάσεων «περὶ μεταβιβάσεως τοῦ χαρτοφυλακίου Ἀσφαλιστικῶν Ἑταιρειῶν κατὰ τὸ ἄρθρο 59 παρ. 1 τοῦ Ν.Δ. 400/70»	»	4.000
8. Τῶν ἀνακοινώσεων γιὰ κάθε μεταβολὴ ποὺ γίνεται μὲ ἀπόφαση Γ.Σ. ἢ Δ.Σ., τῶν προσκλήσεων σὲ γενικὲς συνελεύσεις, τῶν κατὰ τὸ ἄρθρο 32 τοῦ Ν. 3221/24 γνωστοποιήσεων, τῶν ἀνακοινώσεων, ποὺ προβλέπονται ἀπὸ τὸ ἄρθρο 59 παρ. 3 τοῦ Ν.Δ. 400/1970 «περὶ Ἀλλοδαπῶν Ἀσφαλιστικῶν Ἑταιρειῶν», τῶν ἀποφάσεων τοῦ Διοικητικοῦ Συμβουλίου τοῦ ΕΛΤΑ, ποὺ ἀναφέρονται σὲ προσωρινὲς διατάξεις καὶ τῶν ἀποφάσεων τοῦ Ὑπ. Συγκοινωνιῶν διὰ τοὺς ΗΛΠΑΠ – ΗΣΑΠ – ΟΣΕ	»	2.000
9. Τῶν συνοπτικῶν μηνιαίων καταστάσεων τῶν Τραπεζικῶν Ἑταιρειῶν	»	2.000
10. Τῶν ἀποφάσεων τῆς ἐπιτροπῆς τοῦ Χρηματιστηρίου «περὶ εἰσαγωγῆς χρεωγράφων εἰς τὸ χρηματιστήριον πρὸς διαπραγμάτευσιν, συμφώνως πρὸς τὰς διατάξεις τοῦ ἄρθρου 2 παρ. 3 Α.Ν. 148/1967»	Δρχ.	2.000
11. Τῶν ἀποφάσεων τῆς ἐπιτροπῆς κεφαλαιαγορᾶς «περὶ διαγραφῆς χρεωγράφων ἐκ τοῦ χρηματιστηρίου, συμφώνως πρὸς τὰς διατάξεις τοῦ ἄρθρου 2 παρ. 4 Α.Ν. 148/67»	»	2.000
12. Τῶν ἀποφάσεων «περὶ ἐγκρίσεως τιμολογίων τῶν Ἀσφαλιστικῶν Ἑταιρειῶν»	»	2.000

Β' Ἑταιρειῶν Περιωρισμένης Εὐθύνης:

1. Τῶν καταστατικῶν	Δρχ.	2.000
2. Τῶν κωδικοποιήσεων τῶν καταστατικῶν	»	2.000
3. Τῶν ἰσολογισμῶν κάθε χρήσεως	»	2.500
4. Τῶν ἐκθέσεων ἐκτιμήσεως περιουσιακῶν στοιχείων	»	2.000
5. Τῶν τροποποιήσεων τῶν καταστατικῶν (γιὰ κάθε συμβολαιογραφικὴ πράξη)	»	800
6. Τῶν ἀνακοινώσεων μὲ συμβολαιογραφικὴ πράξη	»	800
7. Τῶν ἀνακοινώσεων μὲ ἀπόφαση τῆς Γ.Σ.	»	600
8. Τῶν προσκλήσεων σὲ γενικὲς συνελεύσεις	»	600

Γ' Ἀλληλασφαλιστικῶν Συνεταιρισμῶν – Ἀλληλασφαλιστικῶν Ταμείων καὶ Φιλανθρωπικῶν Σωματείων:

1. Τῶν ὑπουργικῶν ἀποφάσεων «περὶ χορηγήσεως ἀδείας λειτουργίας Ἀλληλασφαλιστικῶν Συνεταιρισμῶν – Ἀλληλασφαλιστικῶν Ταμείων»	»	2.000
2. Τῶν ἰσολογισμῶν τῶν ἀνωτέρω Συνεταιρισμῶν, Ταμείων καὶ Σωματείων	»	2.500
Δ' Τῶν δικαστικῶν πράξεων:	Δρχ.	800

ΙΙ. Στὸ Τέταρτο τεῦχος:

Τῶν δικαστικῶν πράξεων γιὰ παρακατάθεση ἀποζημιώσεως	»	800

Ε'. ΚΑΤΑΒΟΛΗ ΣΥΝΔΡΟΜΩΝ - ΤΕΛΩΝ ΔΗΜΟΣΙΕΥΣΕΩΝ ΚΑΙ ΠΟΣΟΣΤΩΝ Τ.Α.Π.Ε.Τ.

1. Οἱ συνδρομὲς τοῦ ἐσωτερικοῦ καὶ τὰ τέλη δημοσιεύσεων προκαταβάλλονται στὰ Δημόσια Ταμεῖα ἔναντι ἀποδεικτικοῦ εἰσπράξεως, τὸ ὁποῖο φροντίζει ὁ ἐνδιαφερόμενος νὰ τὸ στείλει στὴ Γενικὴ Δ/νση τοῦ Ἐθνικοῦ Τυπογραφείου.

2. Οἱ συνδρομὲς τοῦ ἐξωτερικοῦ εἶναι δυνατὸ νὰ στέλνονται καὶ σὲ ἀνάλογο συνάλλαγμα μὲ ἐπιταγὴ ἐπ' ὀνόματι τοῦ Διευθυντῆ τῶν Διοικητικῶν καὶ Οἰκονομικῶν Ὑποθέσεων τοῦ Ἐθνικοῦ Τυπογραφείου.

3. Τὸ ὑπὲρ τοῦ ΤΑΠΕΤ ποσοστὸ ἐπὶ τῶν ἀνωτέρω συνδρομῶν καὶ τελῶν δημοσιεύσεων καταβάλλεται ὡς ἑξῆς:

α) στὴν Ἀθήνα: στὸ Ταμεῖο τοῦ ΤΑΠΕΤ (Κατάστημα Ἐθνικοῦ Τυπογραφείου),

β) στὶς ὑπόλοιπες πόλεις τοῦ Κράτους: στὰ Δημόσια Ταμεῖα καὶ ἀποδίδεται στὸ ΤΑΠΕΤ σύμφωνα μὲ τὶς 192378/3639/1947 (RONEO 185) καὶ 178048/5321/31.7.65 (RONEO 139) ἐγκύκλιες διαταγὲς τοῦ Γ.Λ.Κ.,

γ) στὶς περιπτώσεις συνδρομῶν ἐξωτερικοῦ: ὅταν ἡ ἀποστολή τους γίνεται μὲ ἐπιταγὲς μαζὶ μ' αὐτὲς στέλνεται καὶ τὸ ὑπὲρ τοῦ ΤΑΠΕΤ ποσοστό.

Ὁ Γενικὸς Διευθυντὴς
ΑΘΑΝ. ΠΑΝ. ΣΠΗΛΙΟΠΟΥΛΟΣ

ΑΠΟ ΤΟ ΕΘΝΙΚΟ ΤΥΠΟΓΡΑΦΕΙΟ